




PARCELA 1  
PTA BAJA  
SUP: 62.15 M2

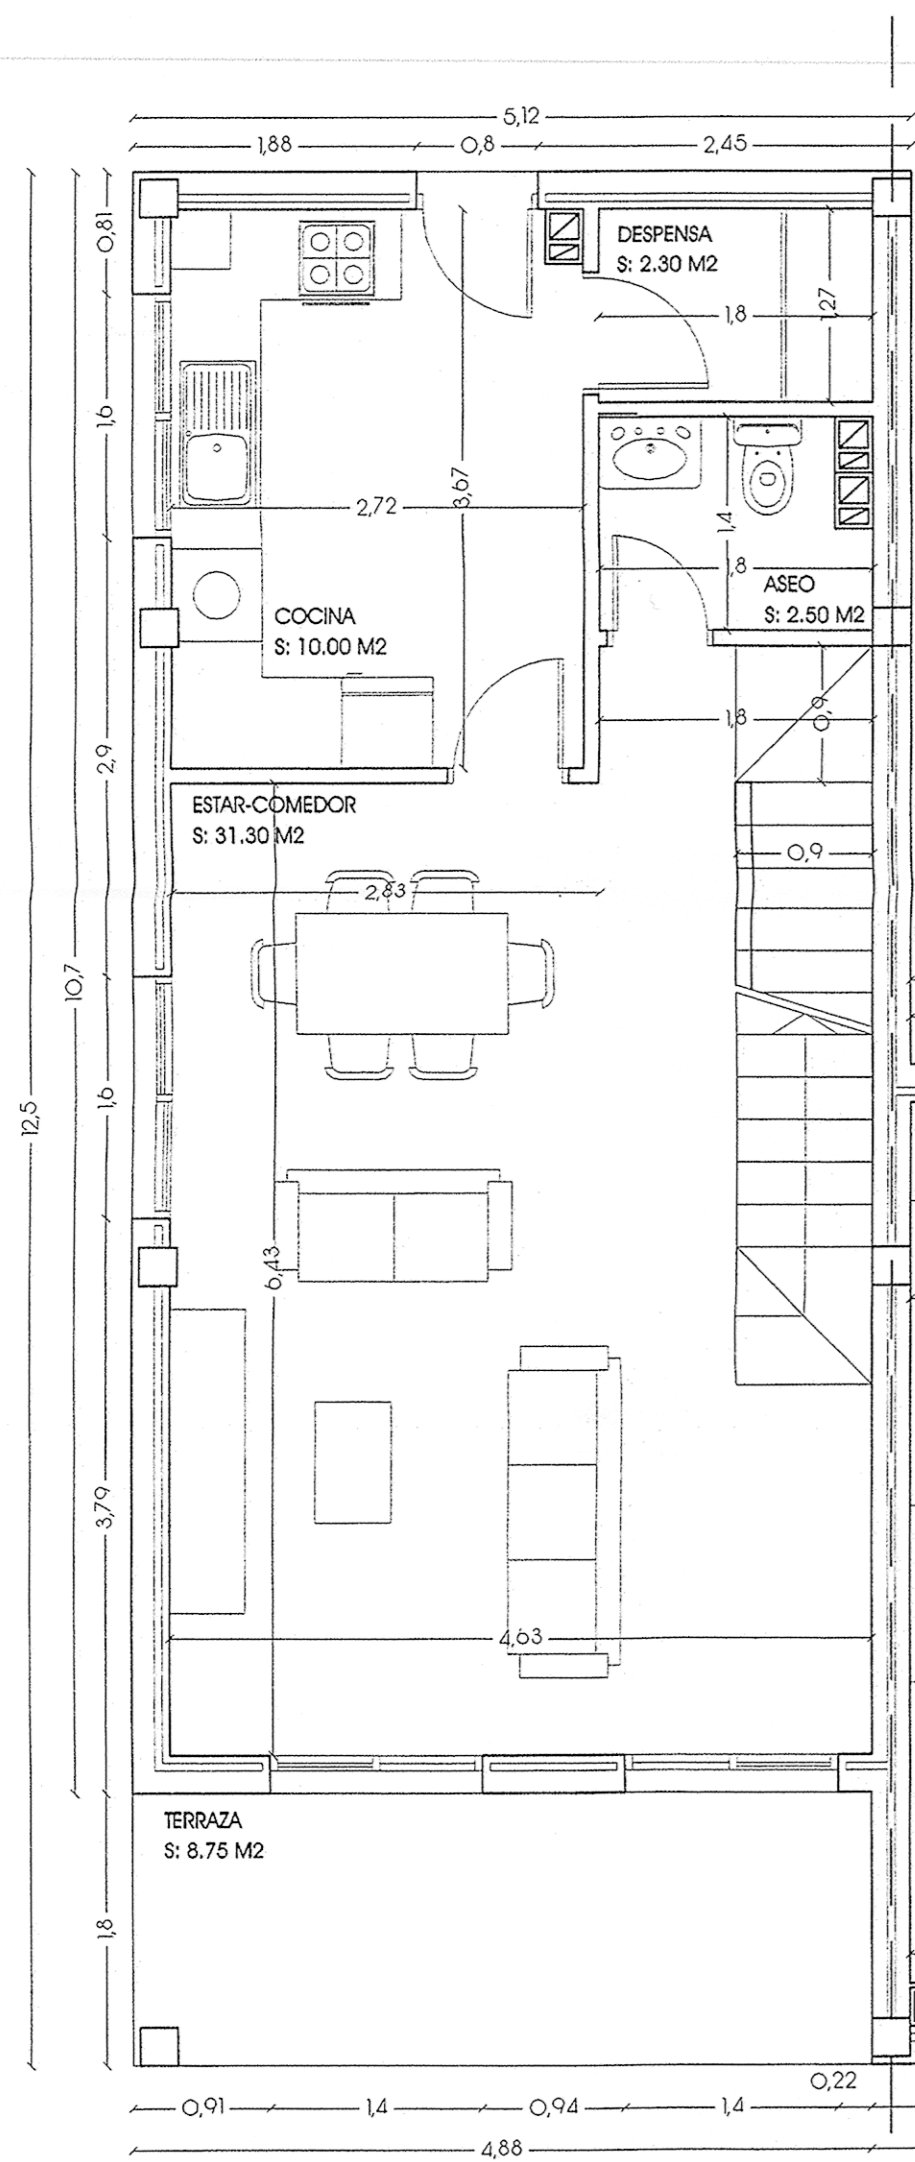


PARCELA 2  
PTA BAJA  
SUP: 63.85 M2

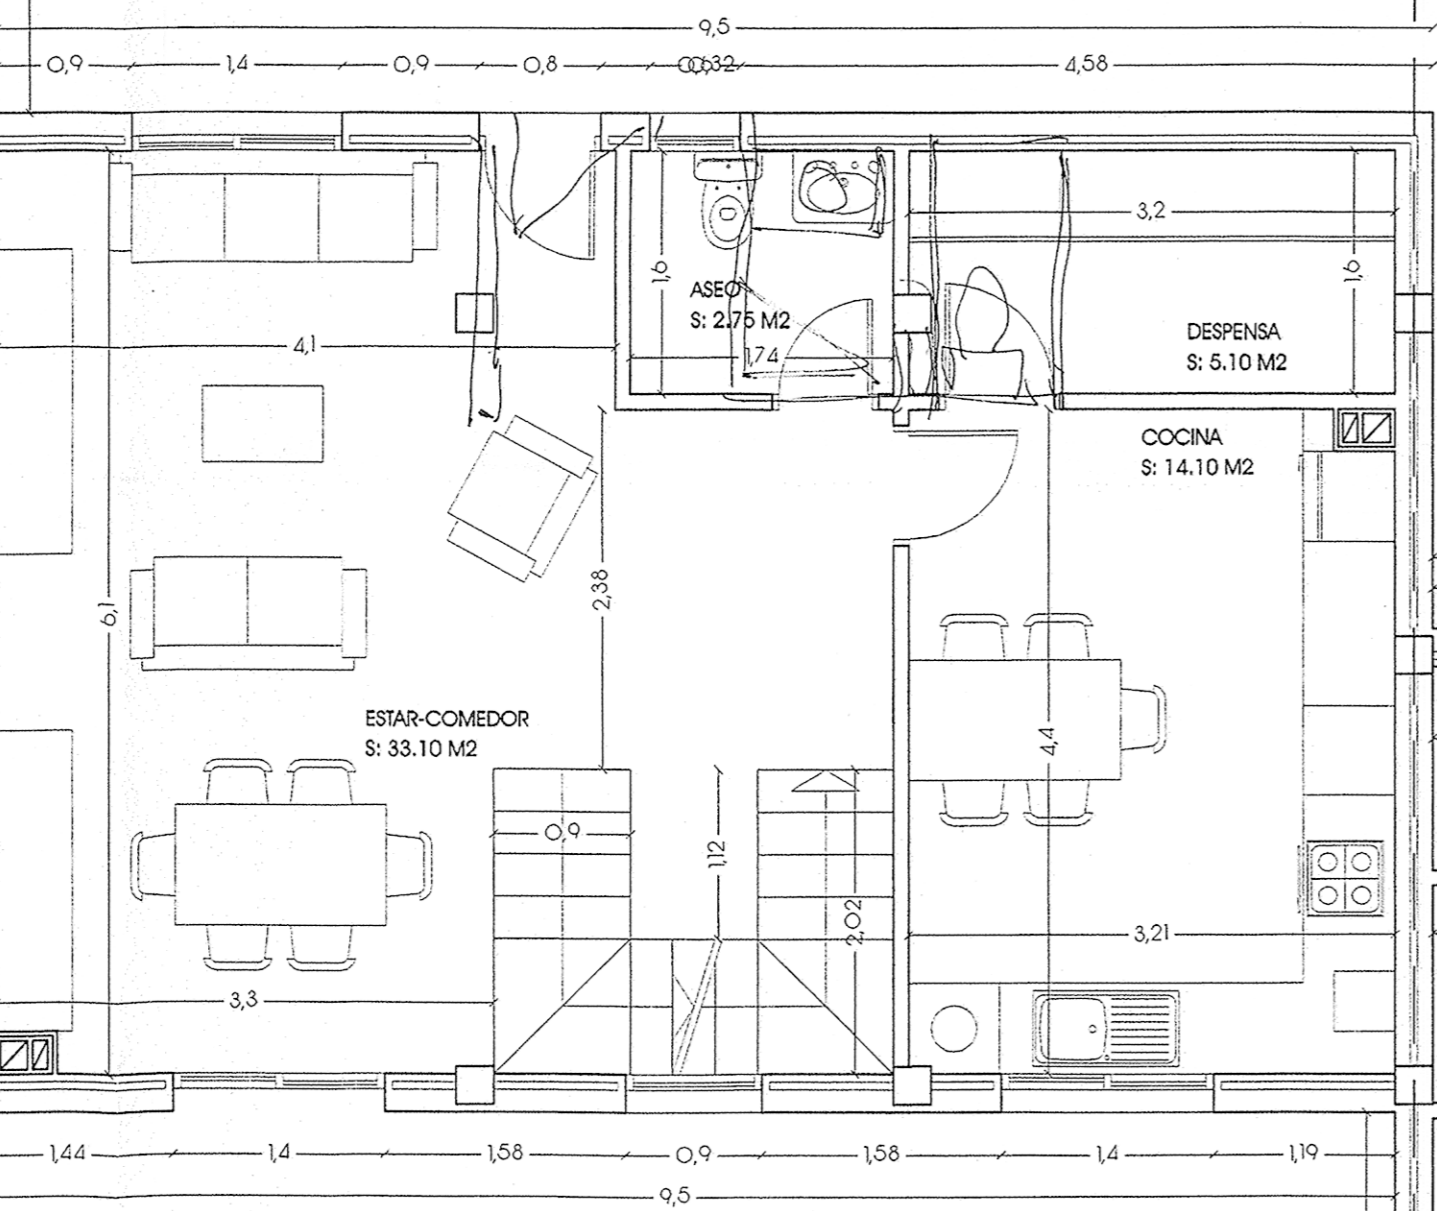



PARCELA 2  
PTA SÓTANO  
SUP: 63.85 M2

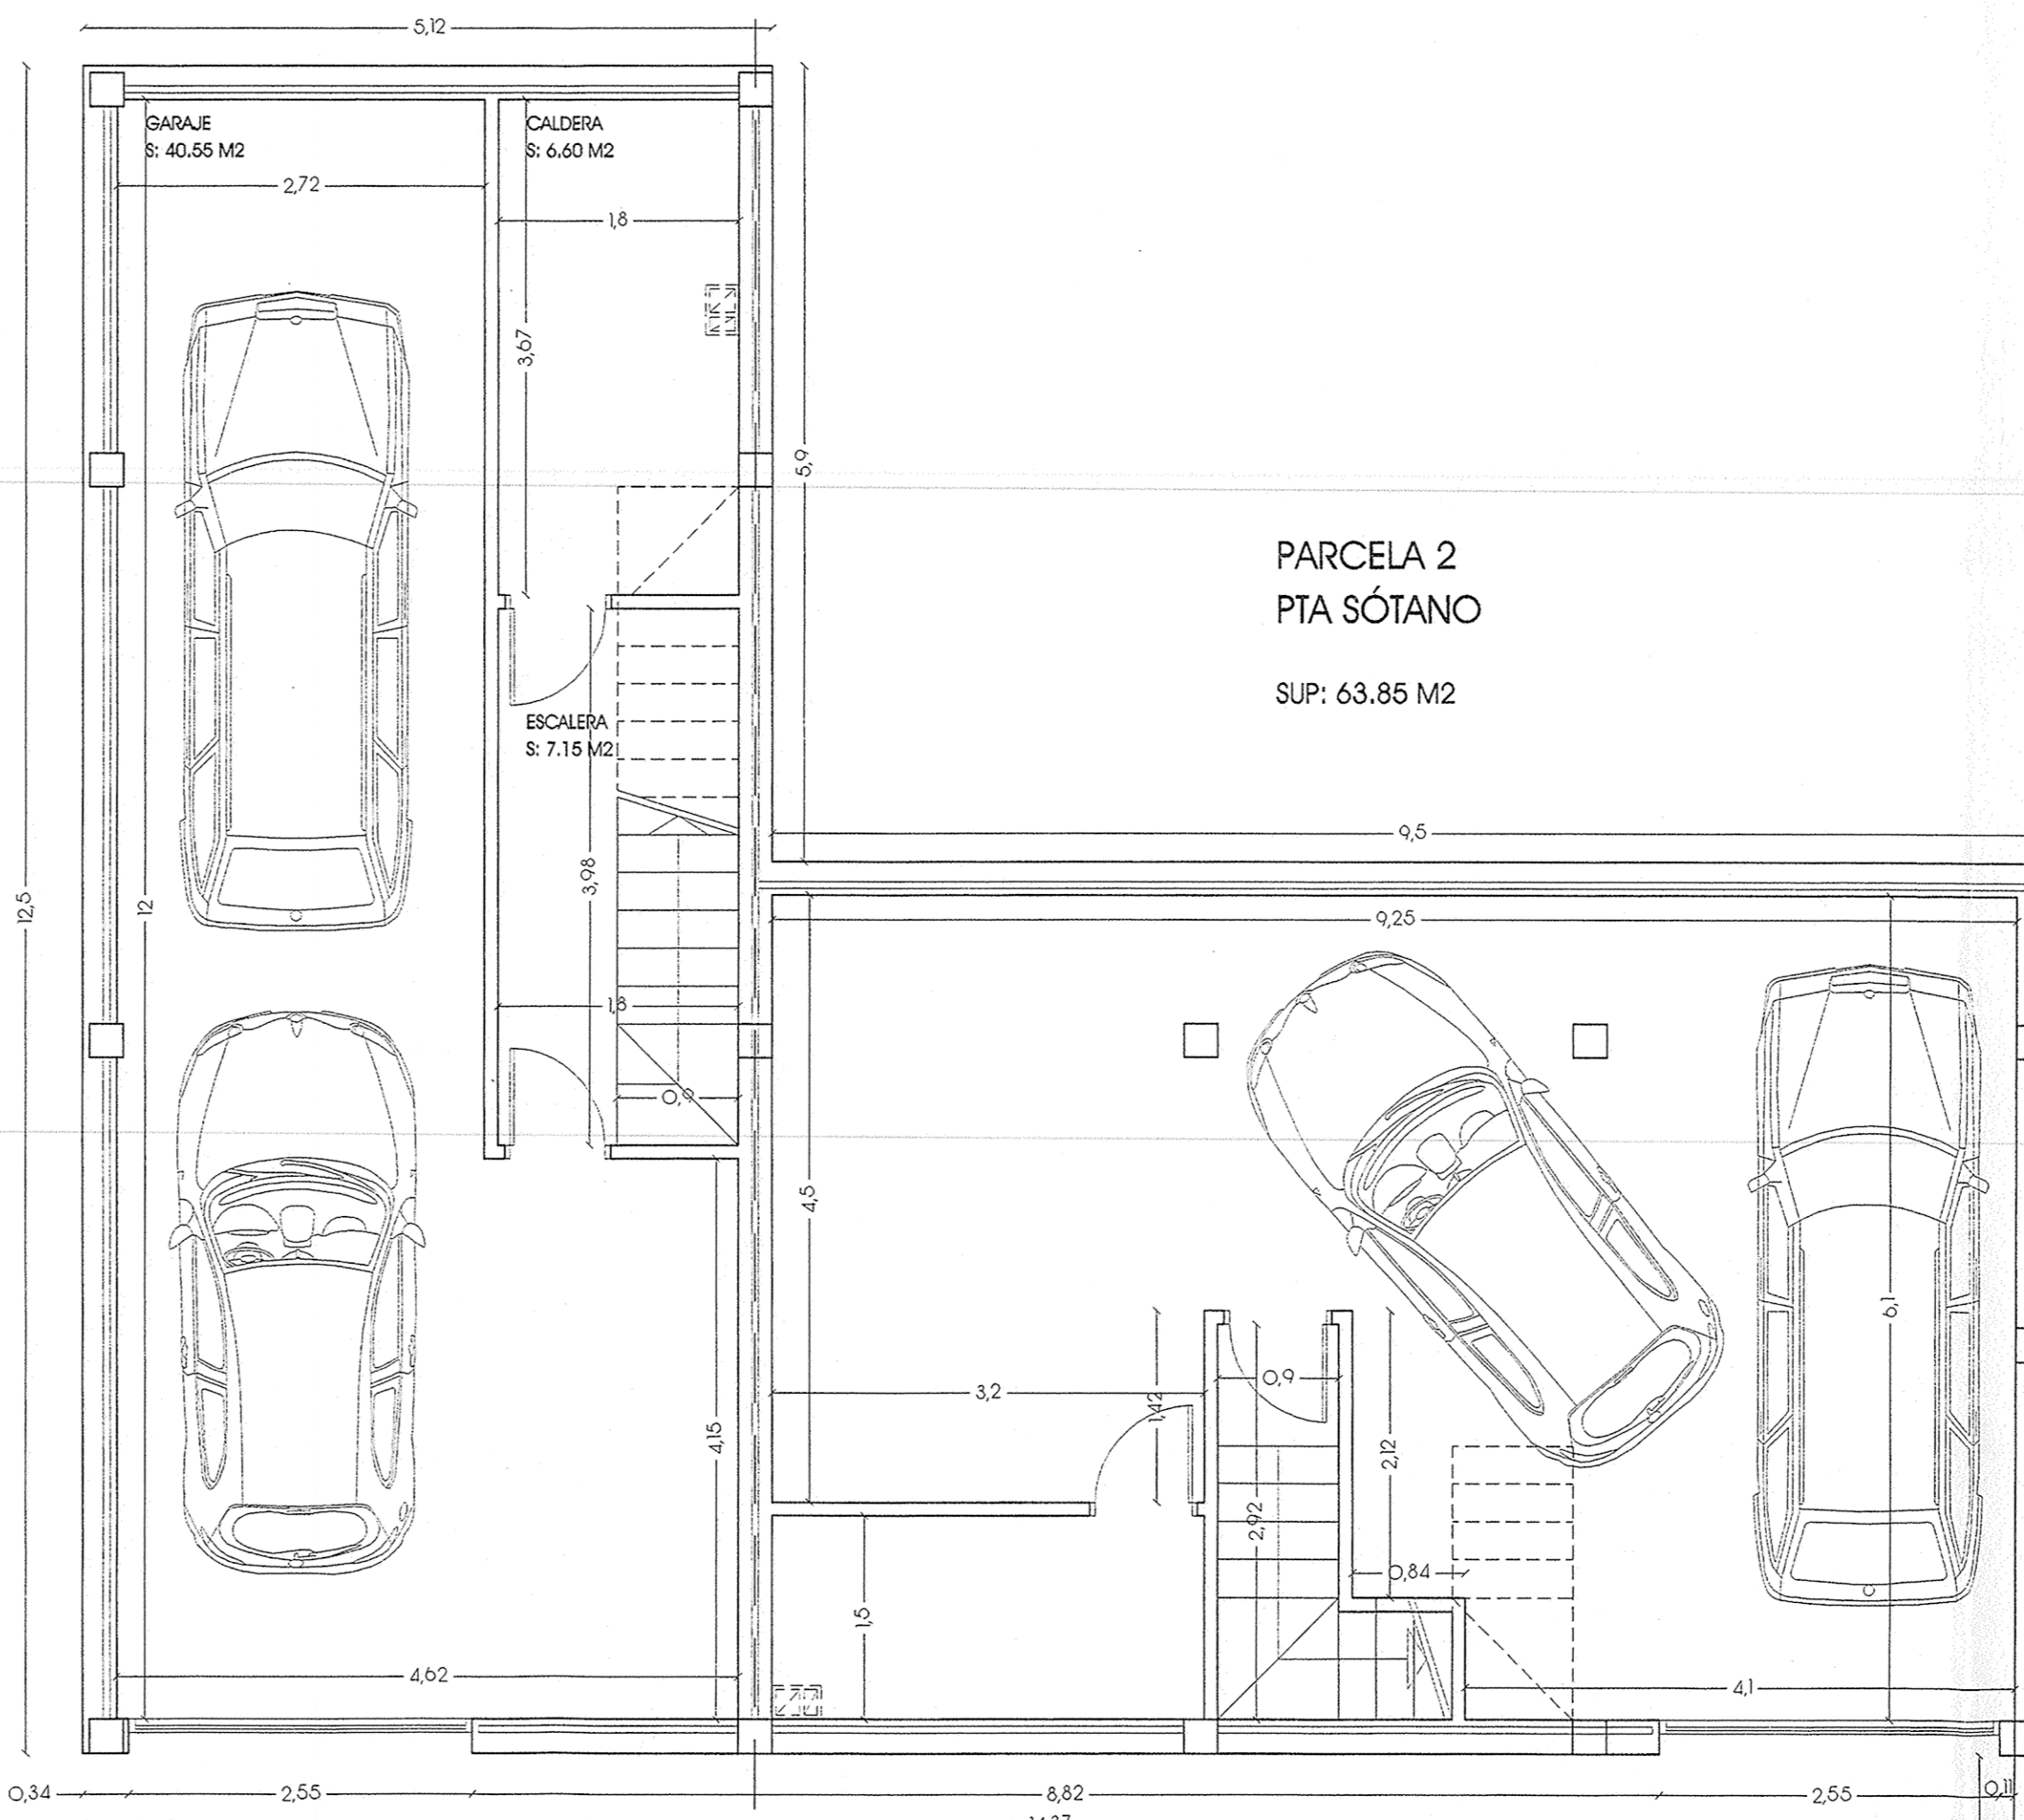

PARCELA 3  
PTA. SÓTANO  
S: 62.00 M2

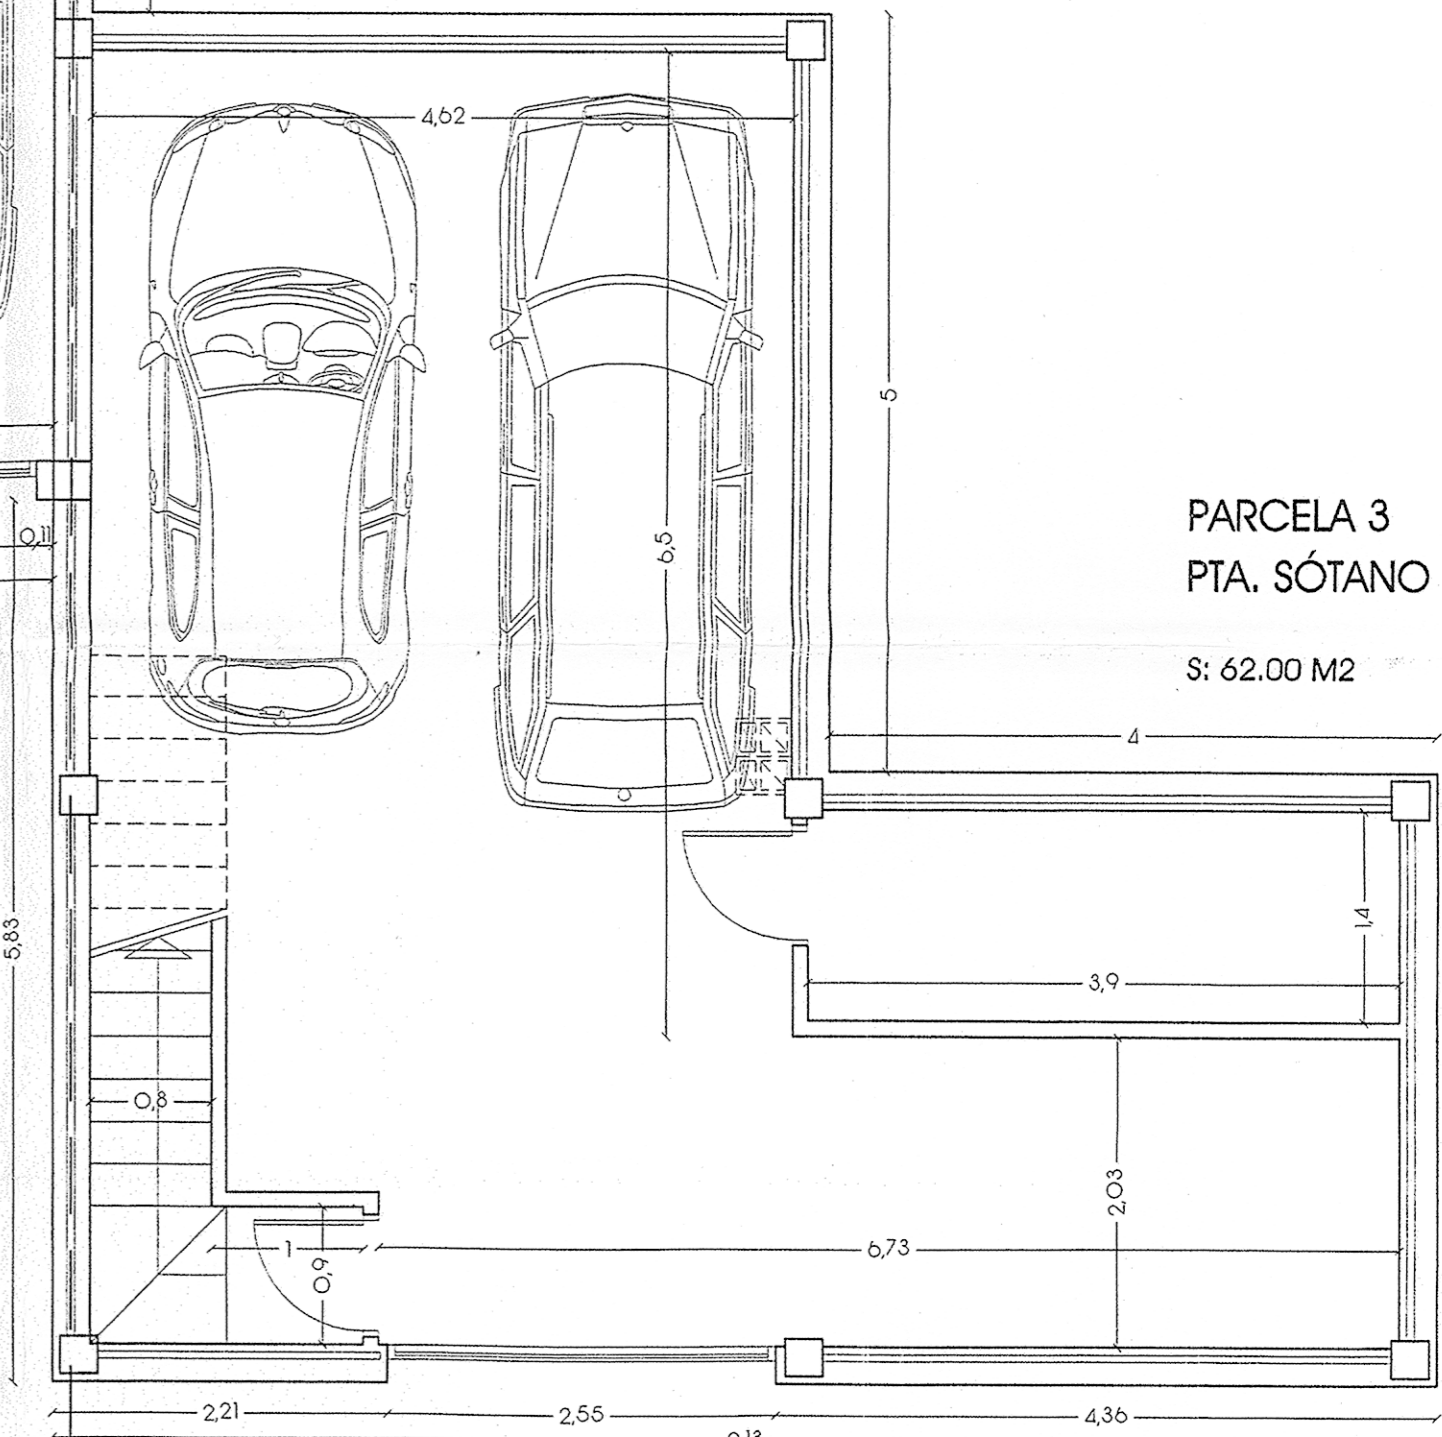

PARCELA 3  
PTA. BAJA  
S: 62.00 M2

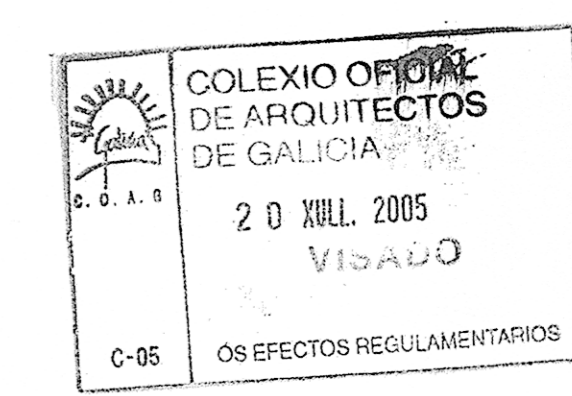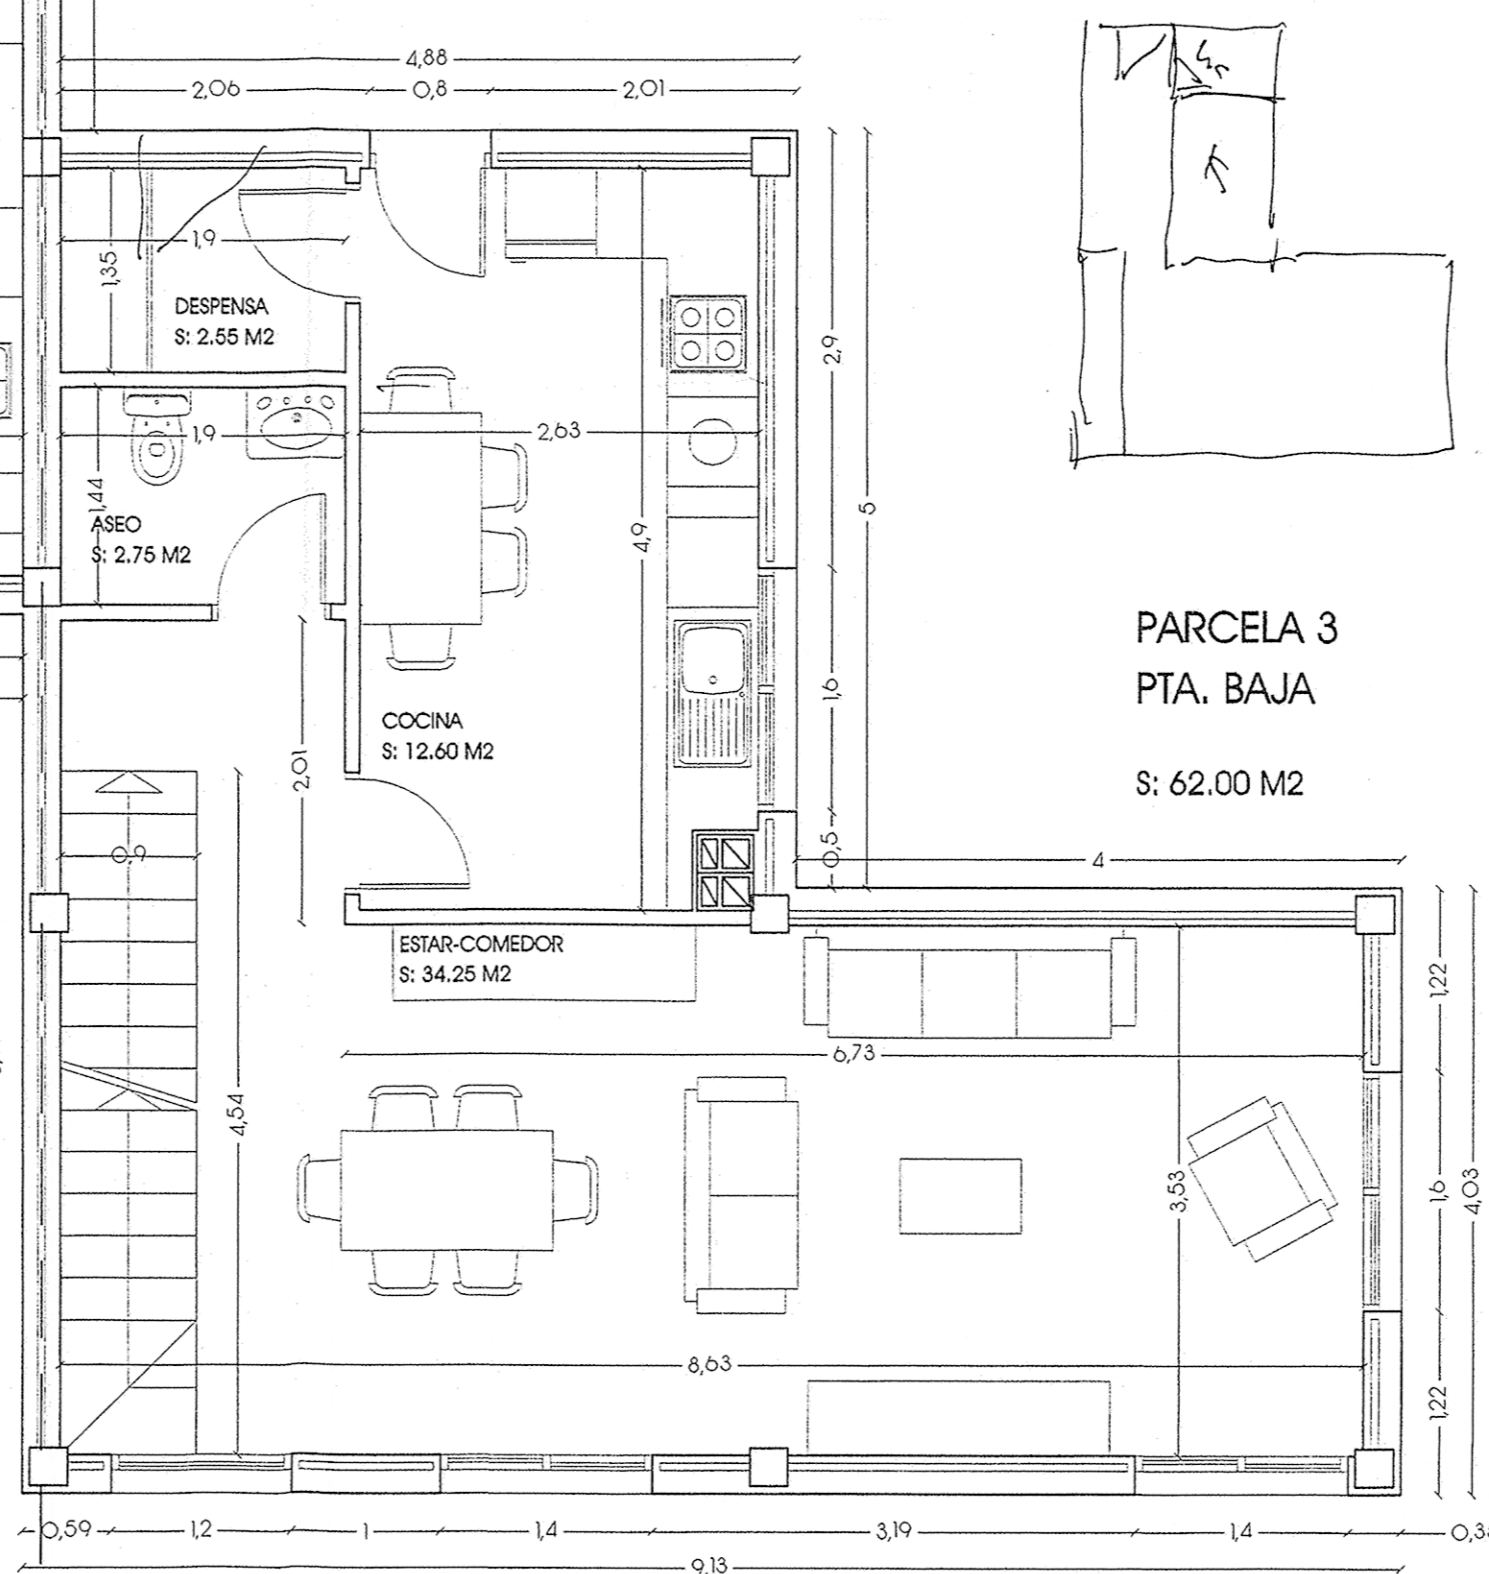

PROYECTO: BÁSICO Y EJECUCIÓN DE TRES VIVIENDAS PAREADAS	ESCALA: 1/50
SITUACIÓN: LG. LARACHE, P. STA. CRISTINA DE COBRES, C. VILABOIA	PLANO Nº: 3
PROMOTOR: BALCON DA XUNGUERA, S.L.	FECHA: JULIO 05
PLANO: PLANTA DE SÓTANO Y BAJA	
ARGUMENTOS: ANTONIO JOSÉ ABAL MEDINA MARCOS MATILDE GONZÁLEZ	
<small>BOYALVA 132 - Emprego - 36200 - VIGO - PONTIVEDRA J216 REG0003, 3 - 1ºD - 36603 - REDONDELA - PONTIVEDRA</small>	