


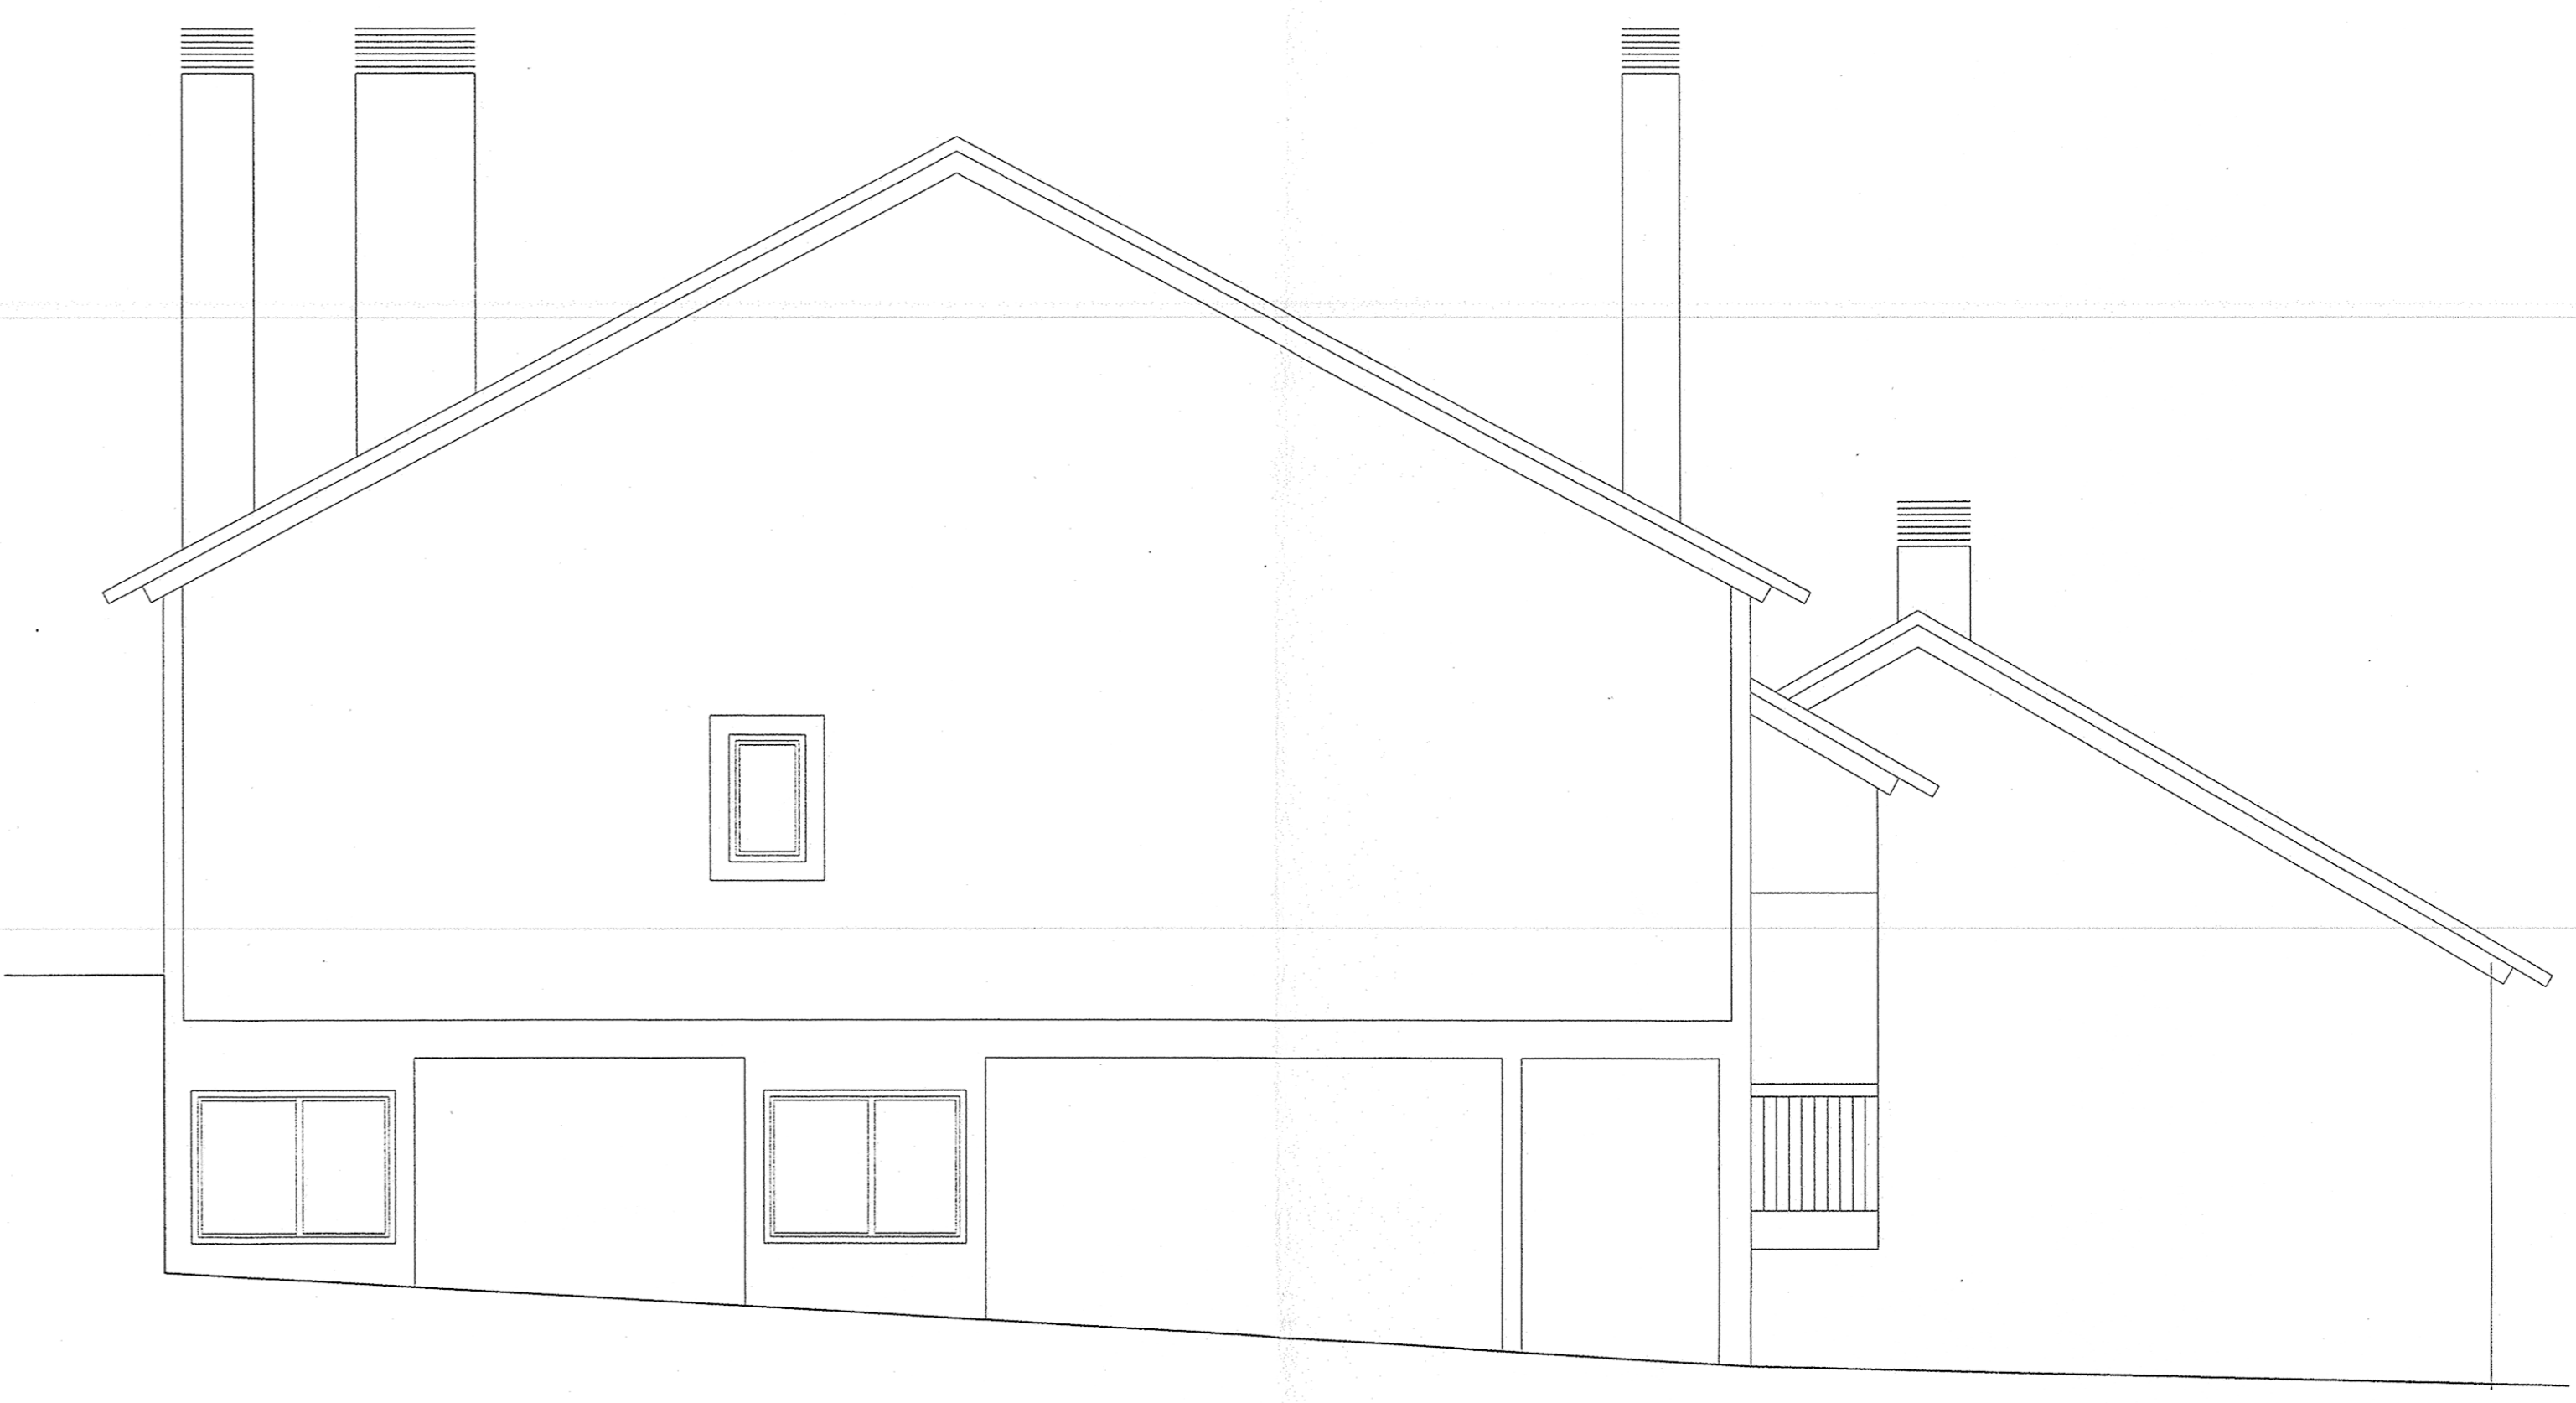

ALZADO LATERAL IZQUIERDO



ALZADO LATERAL DERECHO



ALZADO ANTERIOR



PROYECTO: BASICO Y EJECUCIÓN DE TRES VIVIENDAS PAREADAS	ESCALA: 1/50
SITUACIÓN: LG. LARACHE, P. STA. CRISTINA DE COBRES, C. VILABOIA	PLANO Nº: 6
PROMOTOR: BALCÓN DA XUNQUEIRA, S.L.	FECHA: JULIO 05
PLANO: ALZADOS LATERALES Y PRINCIPAL	
ARQUITECTOS: ANTONIO JOSÉ ABAL MEDINA MARCOS MAILDE GONZÁLEZ	
<small>GRAN VÍA 132 - EREDOURO - 36203 - VIGO - P.O. BOX 10000 - REDONDELA - PONFERRADA</small>	