






SECCION A-A

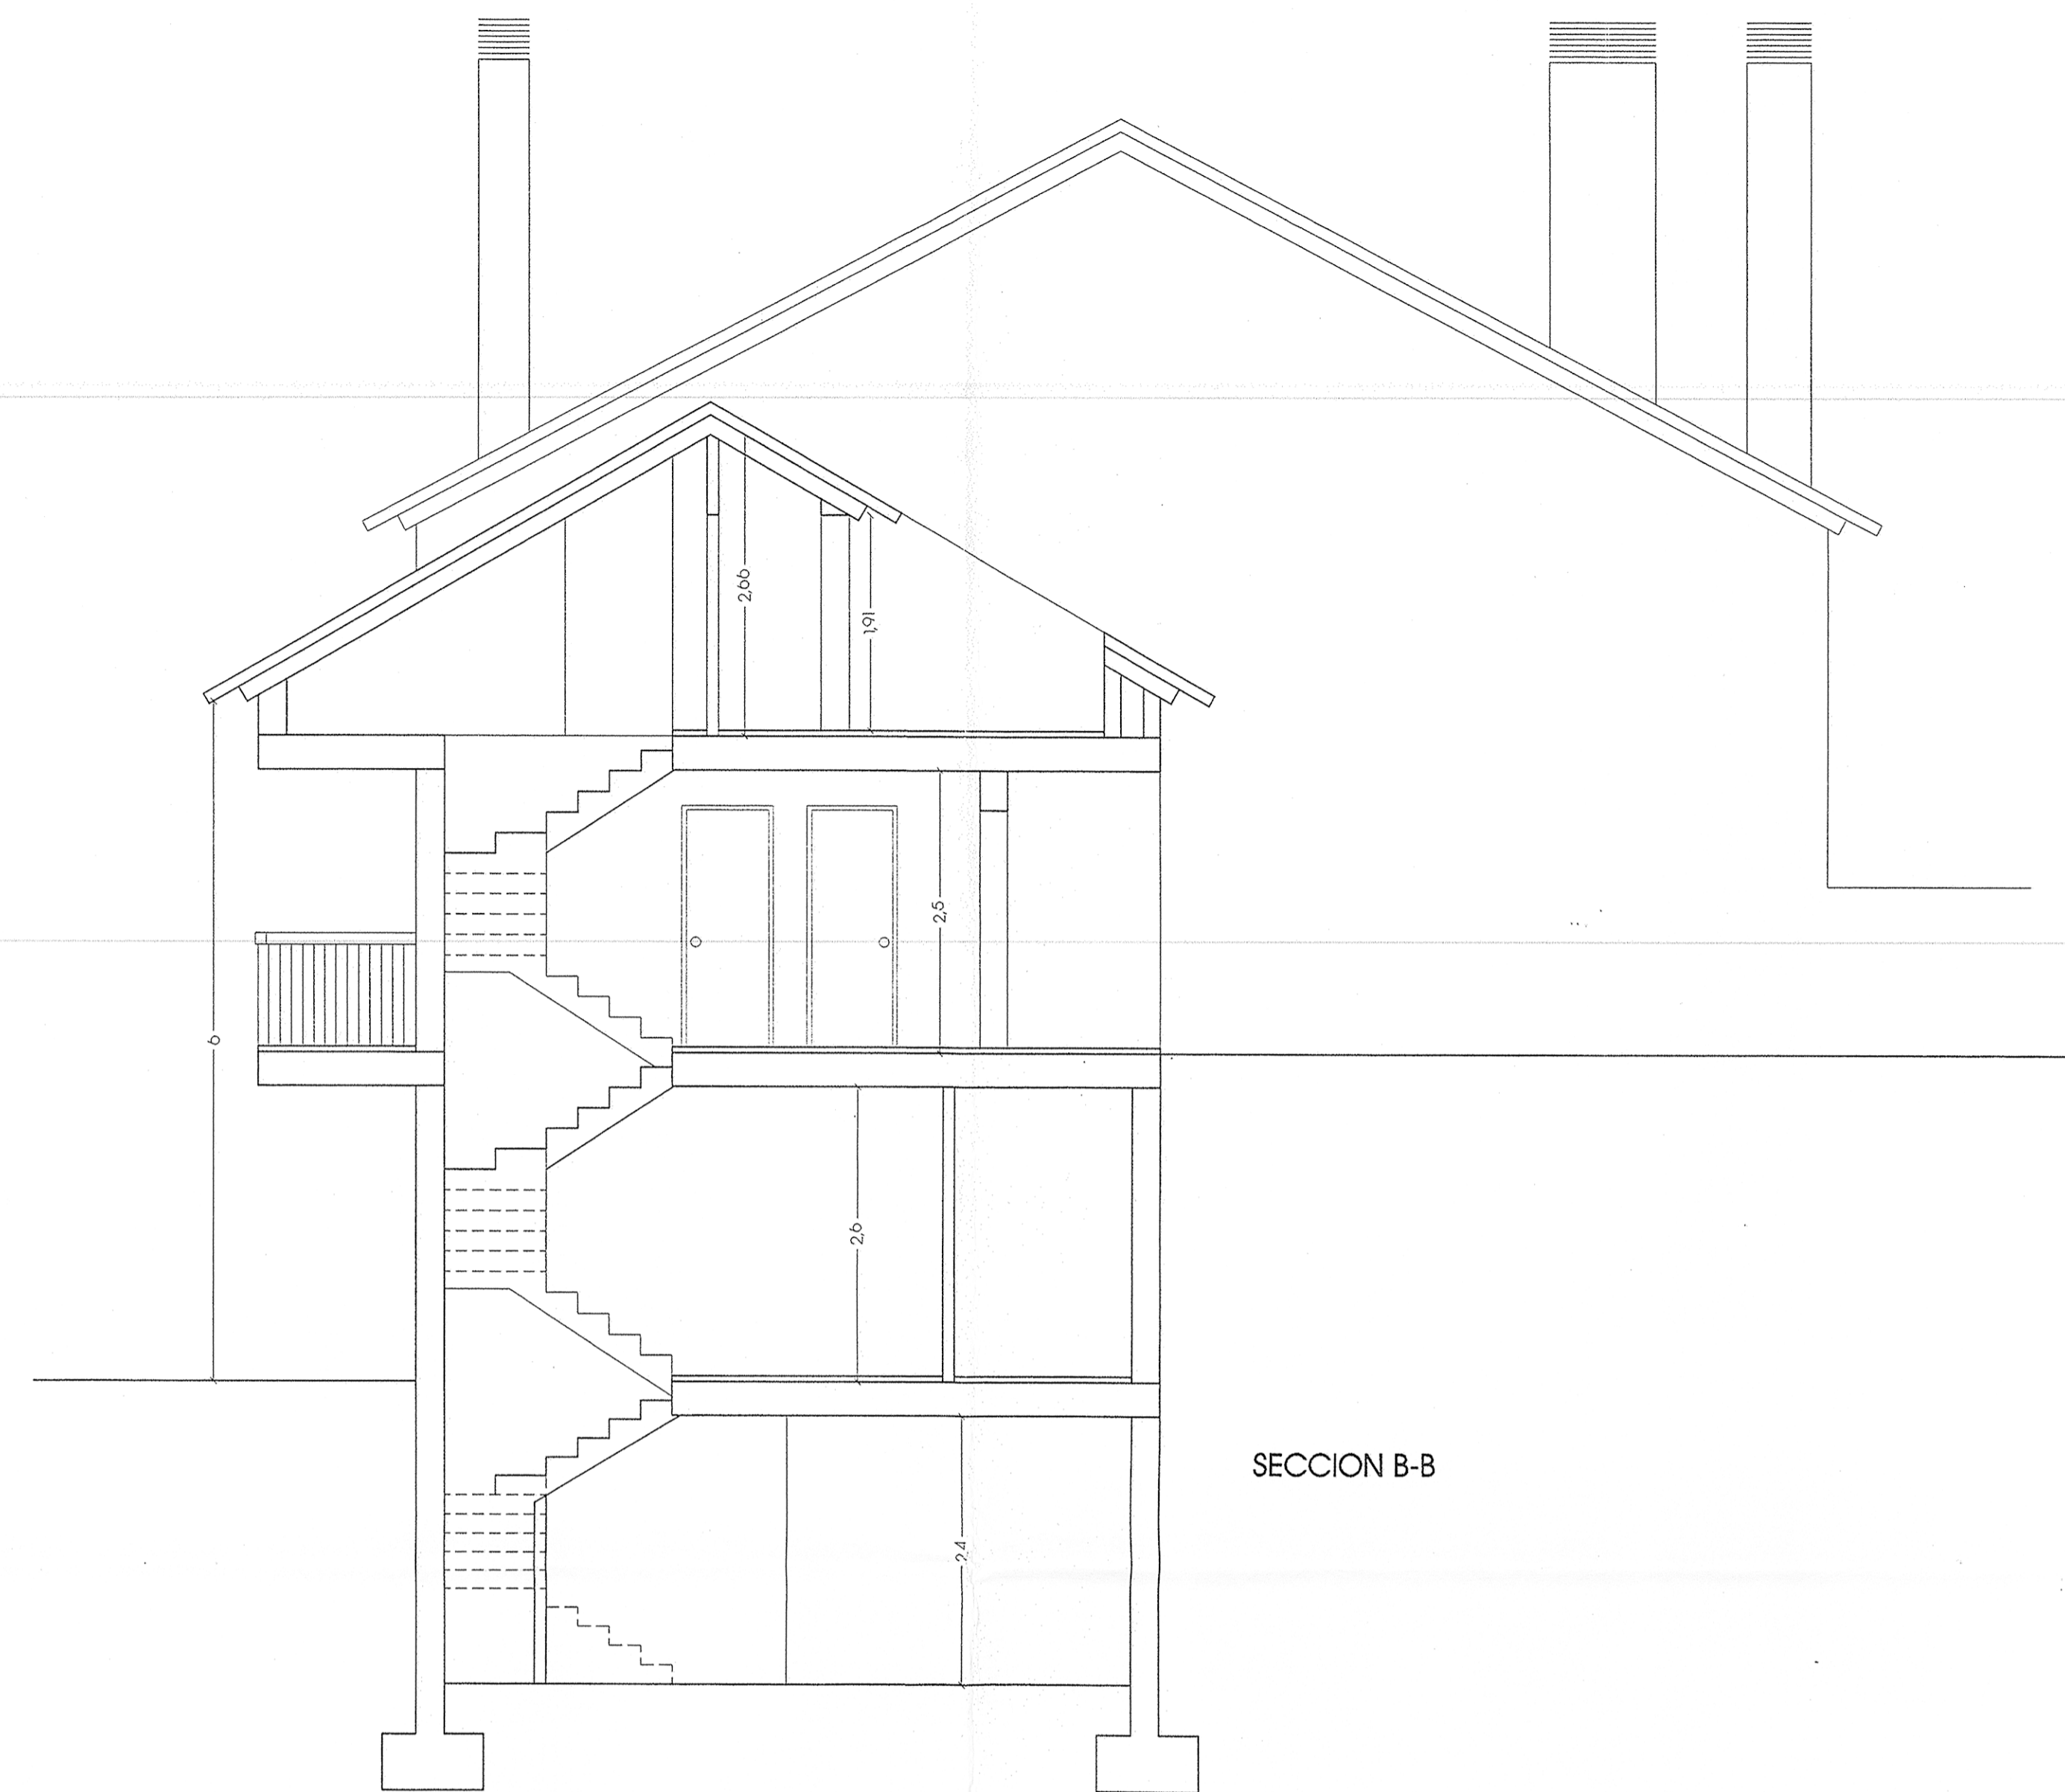

SECCION B-B

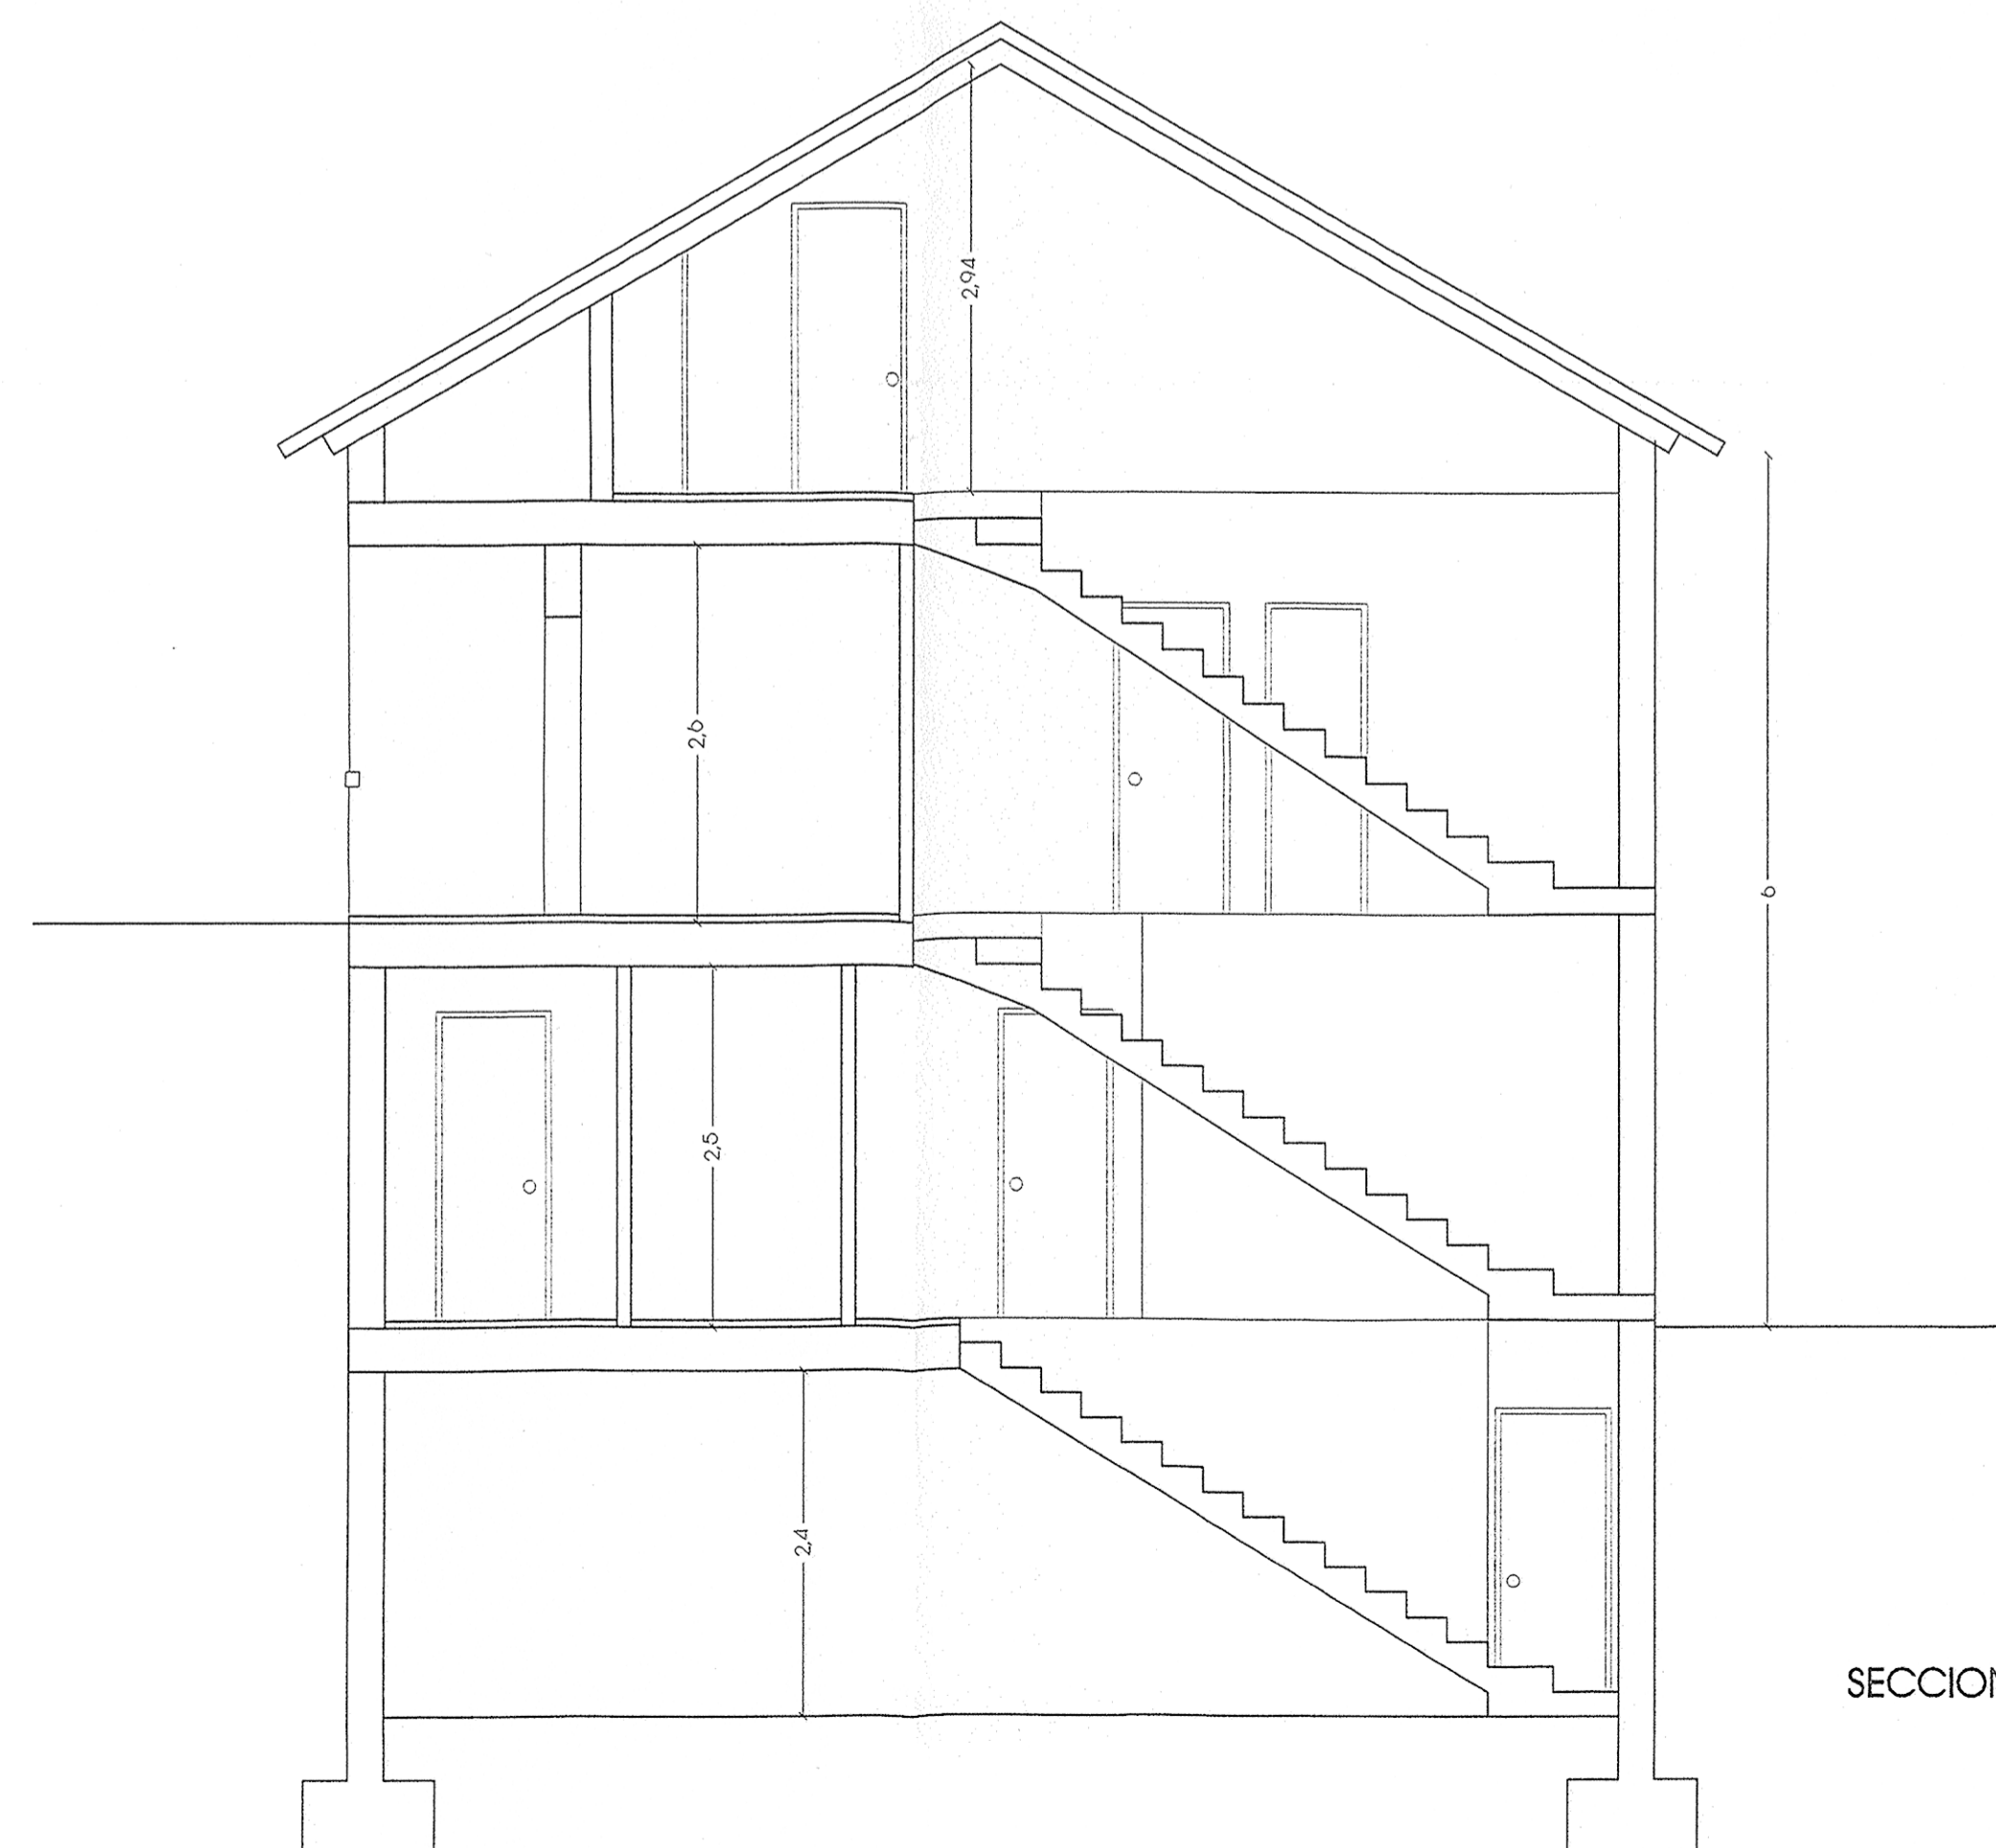

SECCION C-C

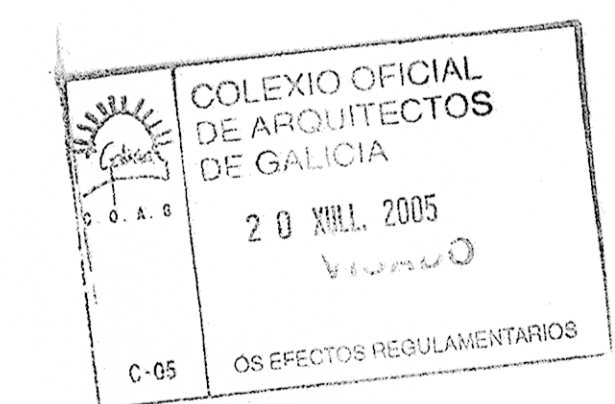

PROYECTO: BASICO Y EJECUCIÓN DE TRES VIVIENDAS PAREADAS	ESCALA: 1/50
SITUACIÓN: LG. LARACHE, P. STA. CRISTINA DE CORRES, C. VILABOIA	PLANO Nº: 7
PROMOTOR: BALCON DA XUNQUEIRA, S.L.	FECHA: JULIO 05
PLANO: SECCIONES	
ARQUITECTOS: ANTONIO JOSÉ ABAL MEDINA MARCOS MATILDE GONZÁLEZ	
<small>GRAN VÍA 132 - Entrepiano - 36203 - VIGO - P.O. BOX 10000 - REDONDELA - P.O. BOX 10000</small>	