


ALZADO POSTERIOR

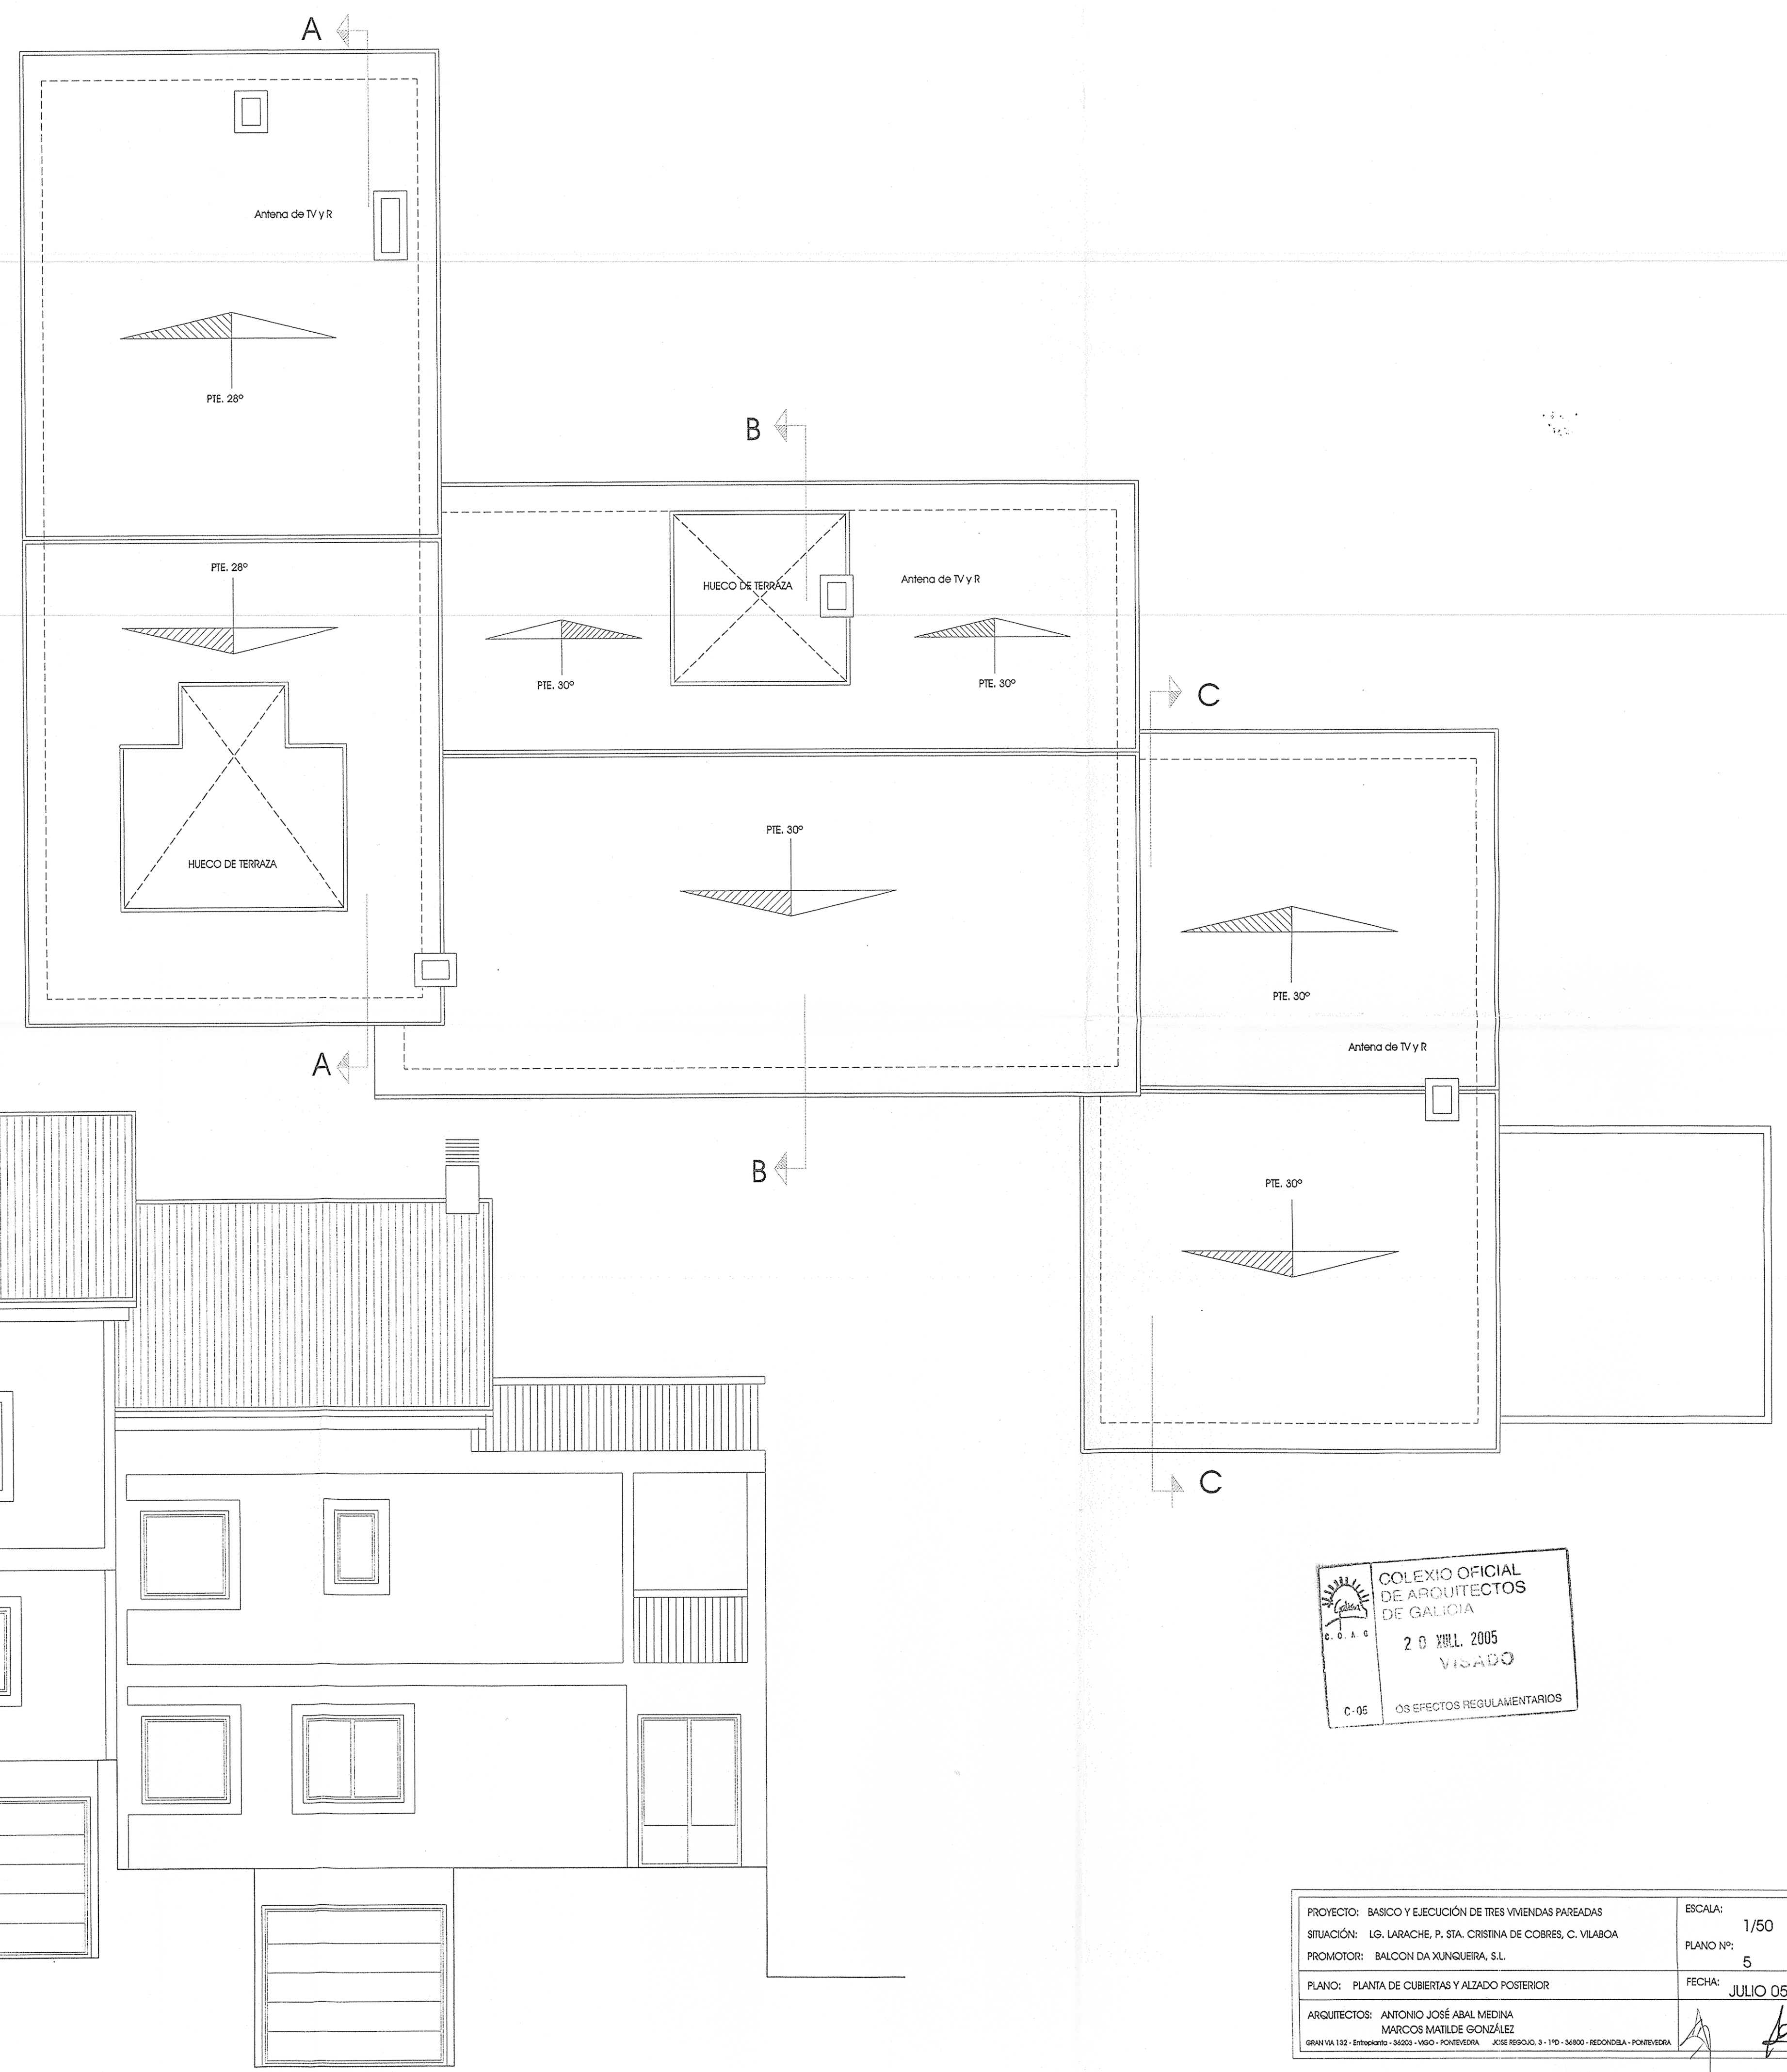


**COLEXIO OFICIAL DE ARQUITECTOS DE GALICIA**  
 C.O.A.G.  
 20 JUN. 2005  
 VISADO  
 C-05 OS EFECTOS REGULAMENTARIOS

PROYECTO: BÁSICO Y EJECUCIÓN DE TRES VIVIENDAS PAREADAS	ESCALA: 1/50
SITUACIÓN: LG. LARACHE, P. STA. CRISTINA DE COBRES, C. VILASOIA	PLANO Nº: 5
PROMOTOR: BALCON DA XUNQUEIRA, S.L.	FECHA: JULIO 05
PLANO: PLANTA DE CUBIERTAS Y ALZADO POSTERIOR	
ARQUITECTOS: ANTONIO JOSÉ ABAL MEDINA MARCOS MATILDE GONZÁLEZ	
<small>GRAN VÍA 132 - ERMENEGILLO - 34200 - VIGO - PONTEVEDRA JOSÉ REPOUGO, 3 - 110 - 34000 - REDONDELA - PONTEVEDRA</small>	